


2. kerros

**A-INSINÖÖRIT**

HAIRLEKIINI

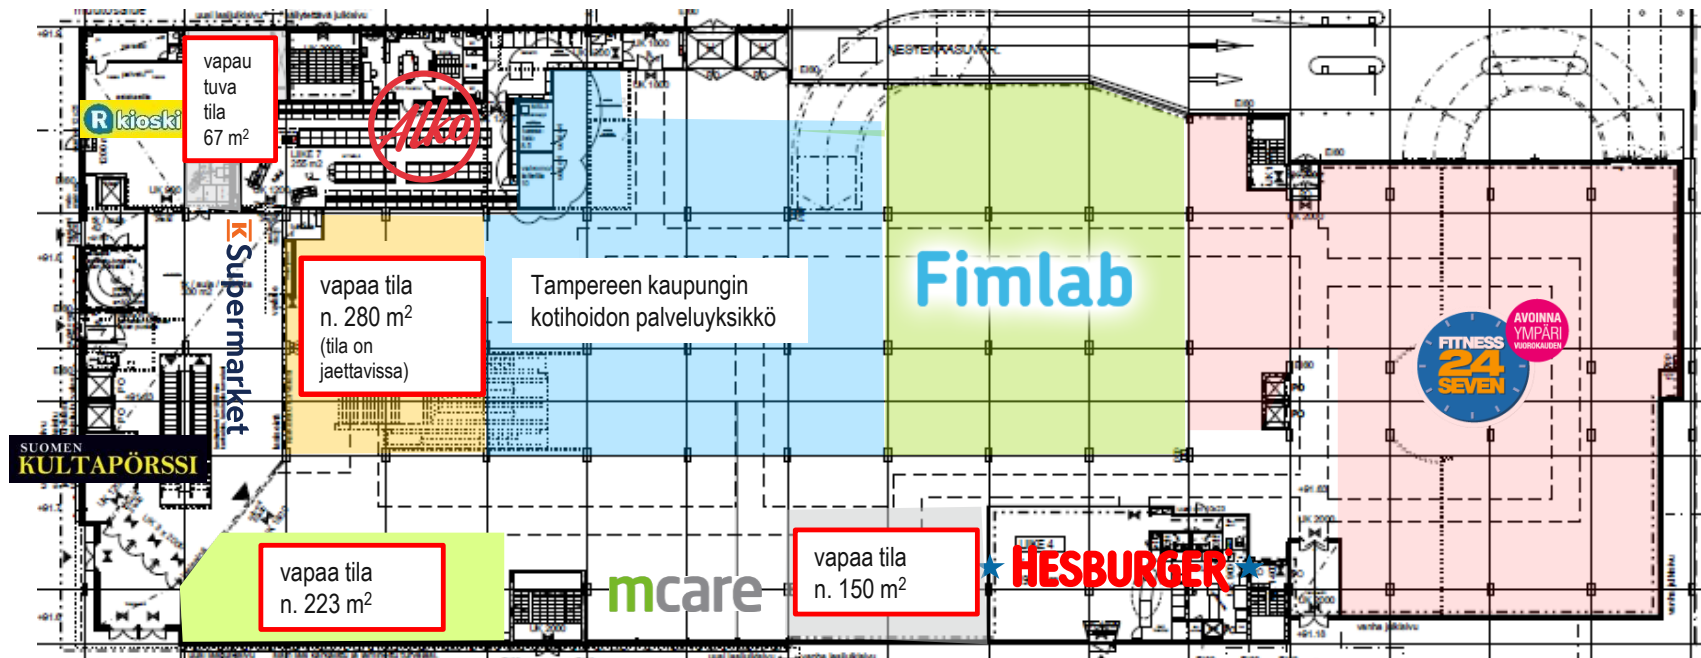

Pohjakuva 1. kerroksesta